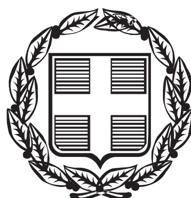


ΕΦΗΜΕΡΙΣ ΤΗΣ ΚΥΒΕΡΝΗΣΕΩΣ

ΤΗΣ ΕΛΛΗΝΙΚΗΣ ΔΗΜΟΚΡΑΤΙΑΣ

ΤΕΥΧΟΣ ΤΕΤΑΡΤΟ **Αρ. Φύλλου 670**

30 Δεκεμβρίου 2013

ΠΕΡΙΕΧΟΜΕΝΑ

ΑΠΟΦΑΣΕΙΣ

ΑΠΟΦΑΣΕΙΣ

Αριθμ. 2997 (1)

Κήρυξη ως αναδασωτέας έκτασης εμβαδού 17,130817 στρ. στην θέση Γιάλα Ψάθας περιφέρειας Δήμου Μάνδρας - Ειδυλλίας Ν. Αττικής.

Ο ΓΕΝΙΚΟΣ ΓΡΑΜΜΑΤΕΑΣ
ΑΠΟΚΕΝΤΡΩΜΕΝΗΣ ΔΙΟΙΚΗΣΗΣ ΑΤΤΙΚΗΣ

Έχοντας υπόψη:

1. Τα άρθρ. 6, 280 του Ν.3852/4-6-2010 «Νέα αρχιτεκτονική της Αυτοδιοίκησης και της Αποκεντρωμένης Διοίκησης - Πρόγραμμα Καλλικράτης».

2. Το Π.Δ. 135/23-12-2010 "Οργανισμός Αποκεντρωμένης Διοίκησης Αττικής.

3. Την παρ. 3 του αρθρ. 117 του Συντάγματος.

4. Τις διατάξεις των αρθρ. 41 παρ. 1 και 38 παρ.1 του Ν.998/79 «Περί Προστασίας των Δασών και των δασικών εν γένει εκτάσεων της Χώρας».

5. Τις υπ' αριθμ. 160417/1180/8-7-80 και 182447/3049/24-9-80. δ/γές του Υπ. Γεωργίας

6. Την υπ. αριθμ. αρ.2964/11-11-2013 πρόταση κήρυξης αναδασωτέας του Δασαρχείου Μεγάρων και τη σχετική εισήγηση της Δ/νσης Δασών Δυτ. Αττικής.

7. Το αρ. 6 του Ν. 3621/2007, αποφασίζουμε:

Κηρύσσουμε ως αναδασωτέα λόγω της από 15-7-2013 πυρκαγιάς, με σκοπό τη διατήρηση του χαρακτήρα του δάσους ώστε να αποκλεισθεί η διάθεση της για άλλο σκοπό, την έκταση εμβαδού 17,130817 στρ (δέκα επτά στρ και εκατό τριάντα τετραγωνικών μέτρων και οκτακοσίων δέκα επτά χιλιοστών του τετραγωνικού μέτρου) με στοιχεία (1,2,3,4,5,6,Α,Β,Γ,Δ,Ε,8,9,10,...,22,23,24, Κ,Ι,Θ,Η, Ζ,28,29,30,1) που βρίσκεται στη θέση Γιάλα Ψάθας περιφέρειας Δήμου Μάνδρας - Ειδυλλίας Ν. Αττικής, όπως απεικονίζεται στο απόσπασμα χάρτη Γ.Υ.Σ. κλ. 1:5.000 (φ.χ. 6430/7) και στο τοπογραφικό διάγραμμα κλ.1:2.000, τα οποία αποτελούν αναπόσπαστο μέρος της απόφασης αυτής και συνορεύει:

Ανατολικά: Με δάσος πεύκης.

Δυτικά: Με δάσος πεύκης και μη δασική έκταση (ελαιώνα)

Βόρεια: Με δάσος πεύκης και μη δασική έκταση (ελαιώνα).

Νότια: Με δάσος πεύκης.

Η αποκατάσταση της βλάστησης θα γίνει με φυσική αναγέννηση ή με πρόγραμμα τεχνητής αναδάσωσης εντός τριών το πολύ ετών που θα καταρτίσει η Υπηρεσία μας.

Η απόφαση αυτή να δημοσιευθεί στην Εφημερίδα της Κυβερνήσεως.

Αθήνα, 25 Νοεμβρίου 2013


Ο Γενικός Γραμματέας Αποκεντρωμένης Διοίκησης
ΔΗΜΗΤΡΙΟΣ ΚΑΛΟΓΕΡΟΠΟΥΛΟΣ

ΤΟΠΟΓΡΑΦΙΚΟ ΔΙΑΓΡΑΜΜΑ

Έκταση με στοιχεία 1,2,3,4,5,6,Α,Β,Γ,Δ,Ε,8,9,10,11,12,13,14,15,16,17,18,19,20,21,22,23,24,Κ,Ι,Θ,Η,Ζ,28, 29,30,1 εμβαδού δεκαεπτά στρεμμάτων, εκατόν τριάντα τετραγωνικών μέτρων και οκτακοσίων δεκαεπτά χιλιοστών του τετραγωνικού μέτρου (17,130817 στρ.) στη θέση «Γιάλα Ψάθας» της περιφέρειας Δήμου Μάνδρας - Ειδυλλίας, για την οποία προτείνεται να κηρυχθεί αναδασωτέα μετά από πυρκαγιά στις 15-07-2013.


Τοπογραφικό βάθρο Διάγραμμα κλιμ. 1:5000 ΓΥΣ (6430/7) στο οποίο φαίνεται η θέση της καμένης εκτάσεως

ΕΘΝΙΚΟ ΤΥΠΟΓΡΑΦΕΙΟ
Για τεχνικούς λόγους στο σχεδιάγραμμα, έγινε σμίκρυνση, κατά ποσοστό 81%

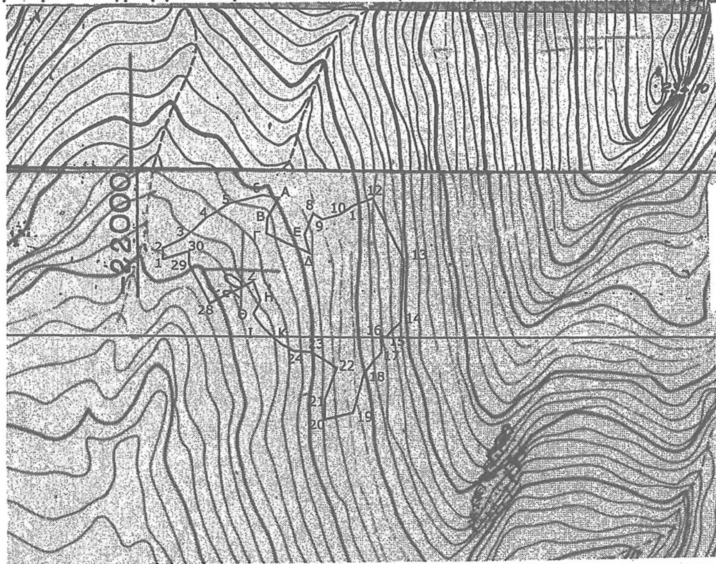

Α/Α	Χ	Υ
1	X=431260.228	Y=4219497.744
2	X=431259.960	Y=4219506.654
3	X=431277.455	Y=4219515.096
4	X=431295.202	Y=4219531.409
5	X=431313.998	Y=4219543.147
6	X=431340.910	Y=4219549.976
Α	X=431354.063	Y=4219547.874
Β	X=431344.461	Y=4219531.372
Γ	X=431343.550	Y=4219518.418
Δ	X=431378.365	Y=4219502.412
Ε	X=431374.420	Y=4219517.556
8	X=431381.782	Y=4219535.064
9	X=431389.258	Y=4219529.942
10	X=431402.714	Y=4219533.784
11	X=431414.675	Y=4219541.253
12	X=431430.694	Y=4219547.229
13	X=431456.111	Y=4219496.437
14	X=431452.799	Y=4219447.208
15	X=431440.646	Y=4219435.215
16	X=431436.595	Y=4219436.264
17	X=431437.045	Y=4219422.922
18	X=431422.925	Y=4219406.646
19	X=431413.173	Y=4219373.815
20	X=431389.918	Y=4219368.868
21	X=431390.068	Y=4219384.159
22	X=431400.120	Y=4219410.394
23	X=431379.115	Y=4219423.136
24	X=431365.162	Y=4219424.035
Κ	X=431355.516	Y=4219428.897
Ι	X=431340.513	Y=4219442.539
Θ	X=431332.711	Y=4219453.483
Η	X=431338.396	Y=4219464.502
Ζ	X=431332.694	Y=4219479.643
28	X=431297.586	Y=4219462.254
29	X=431281.056	Y=4219493.989
30	X=431281.296	Y=4219504.063

Τοπογραφικό Διάγραμμα της έκτασης κλιμ. 1:2000

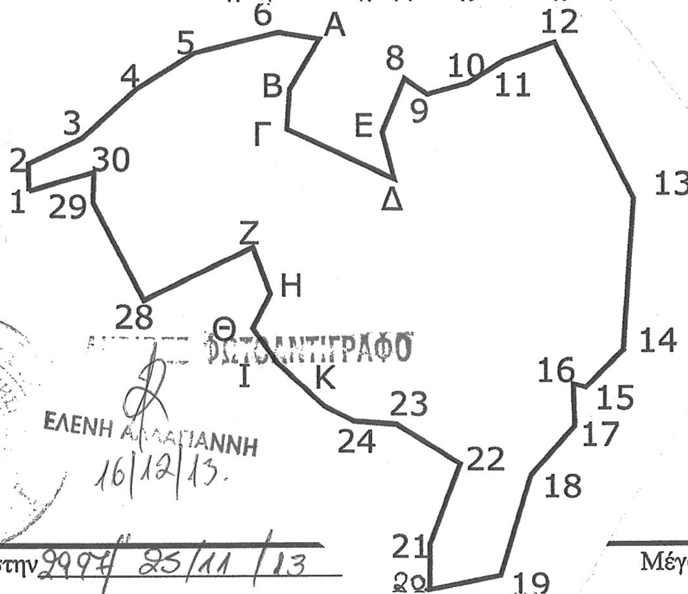



ΑΚΡΙΒΕΣ ΦΩΤΟΑΝΤΙΓΡΑΦΟ
ΕΛΕΝΗ ΑΛΛΑΓΙΑΝΝΗ
16/12/13.

Ανήκει στην 2997/ 25/11/13
Απόφαση του Γ.Γ. Αποκεντρωμένης
Διοίκησης Αττικής

Μέγαρα: 08-11-2013
Η Συντάκτρια

Γεωργίου Γιασεμή
Δασοπόνος

ΘΕΩΡΗΘΗΚΕ

Αθήνα 25-11-13
Ο Γ.Γ. Αποκεντρωμένης
Διοίκησης Αττικής

Δημήτριος Καλογερόπουλος

Αιγάλεω 19-11-2013
Η Δ/ντρια Δασών Δυτ. Αττ.

Πανιέρα Στυλιανή
Δασολόγος

Μέγαρα: 11-11-2013
Η Δασάρχης α/α

Φράγκου Σωτηρία
Δασολόγος

Αριθ. 78238/16976 (2)

Καθορισμός ορίων αιγιαλού, παραλίας στη θέση «Άγιος Ιωάννης», (Λευκώνης) νήσου Νάξου.

Η ΓΕΝΙΚΗ ΓΡΑΜΜΑΤΕΑΣ
ΑΠΟΚΕΝΤΡΩΜΕΝΗΣ ΔΙΟΙΚΗΣΗΣ ΑΙΓΑΙΟΥ

Έχοντας υπόψη:

1. Τις διατάξεις των άρθρων 3,4 και 5 του Ν. 2971/2001 (ΦΕΚ 285/Τ.Α/19-12-2001) " περί αιγιαλού και παραλίας".

2. Τις διατάξεις του άρθρου 113 του Ν. 3978/2011 (ΦΕΚ 137/Α/2011)

3. Τις διατάξεις του ν. 3200/55 "περί διοικητικής αποκέντρωσης", όπως αυτές τροποποιήθηκαν και ισχύουν σήμερα με τα Ν.Δ 532/1970, Β.Δ 704/1970, Β.Δ 705/1970, Β.Δ 192/1972, Π.Δ 71/1984, Π.Δ 347/1986, Ν. 2026/1992 και Π.Δ 97/1993.

4. Τις διατάξεις του άρθρου 19 παραγρ. 5 Ν. 2344/1995, του άρθρου 52 παρ. 6 Ν. 2218/1994, του άρθρου 4 παρ. 7 του Ν. 2240/1994, δυνάμει των οποίων αρμοδιότητες του Υπουργείου Οικονομικών που είχαν μεταβιβασθεί στους Νομάρχες, ανήκουν στον Περιφερειακό Δ/ντή, σε συνδυασμό με αυτές του άρθρου 14 παρ. 2 του Ν. 2399/96 με τις οποίες προβλέπεται η κατάργηση των θέσεων των Περ/κών Δ/ντών, οι αρμοδιότητες πλέον του οποίου περιήλθαν στο Γενικό Γραμματέα της Περιφέρειας και ασκούνται από τον αναπληρωτή Περ/κό Δ/ντή.

5. Τις διατάξεις του τετάρτου εδαφίου της παρ. 2 του άρθρου 1 και της παρ. 6 του ιδίου άρθρου του Ν. 2503/97 «Διοίκηση, οργάνωση, στελέχωση της Περιφέρειας, ρύθμιση θεμάτων για την Τοπική Αυτοδιοίκηση και άλλες διατάξεις» (ΦΕΚ 107/Α), σύμφωνα με τις οποίες οι Περιφερειακές Υπηρεσίες του Υπουργείου Οικονομικών, που συγκροτούσαν την Περιφερειακή Διοίκηση του Νομού ή της Νομαρχίας, δεν υπήχθησαν στην ενιαία οργανική μονάδα της Περιφέρειας, ούτε καταργήθηκαν αλλά αποτελούν από 1-9-1997, Υπηρεσίες του Υπουργείου Οικονομικών.

6. Τον Ν. 3220/2004, «Μέτρα αναπτυξιακής και κοινωνικής πολιτικής - αντικειμενοποίηση του φορολογικού ελέγχου κ.α διατάξεις» (ΦΕΚ 15/Α/28-1-2004.

7. Τη με αριθμό 1030067/296/Α006/7-4-2004, εγκύκλιο, της Διεύθυνσης Οργάνωσης του Υπουργείου Οικονομίας και Οικονομικών.

8. Την υπ' αριθμ. 562/2005 Γνωμοδότηση του Νομικού Συμβουλίου του Κράτους σχετικά με την διάταξη του άρθρου 5 παρ. 5 εδ. γ' του Ν.2971/2001.

9. Τις διατάξεις των άρθρων 6, 280 και 283 του Ν. 3852/2010 «Νέα Αρχιτεκτονική της Αυτοδιοίκησης και της Αποκεντρωμένης Διοίκησης - Πρόγραμμα Καλλικράτης» (ΦΕΚ 87/Α/7-6-2010),

10. Το υπ' αριθμ. 143/23.12.2010 Π.Δ/γμα (ΦΕΚ 236Α/27.12.2010) των Υπουργών Εσωτερικών Αποκέντρωσης και Ηλεκτρονικής Διακυβέρνησης και Οικονομικών, που αφορά στη σύσταση του Οργανισμού της Αποκεντρωμένης Διοίκησης Αιγαίου.

11. Το υπ' αριθμ. πρωτ. Δ6Α1022671/ΕΞ/10-02-2011 έγγραφο της Γενικής Γραμματείας Φορολογικών και Τελωνιακών θεμάτων του Υπουργείου Οικονομικών περί «Αρμοδιότητας Υπογραφής».

12. Την υπ' αριθμ. 50458/6402/30.10.2012 απόφαση της Γενικής Γραμματέως της Αποκεντρωμένης Διοίκησης Αιγαίου (ΦΕΚ 3167/Β/29.11.2012) περί παροχής εξουσιοδότησης υπογραφής πράξεων και εγγράφων «Με εντολή Γενικού Γραμματέα» στον Προϊστάμενο της Γενικής Διεύθυνσης Εσωτερικής Λειτουργίας της Αποκεντρωμένης Διοίκησης Αιγαίου και στους Προϊσταμένους των οργανικών μονάδων αυτής.

13. Το με αριθμ. Φ. 119/270573/25.4.2013 έγγραφο του Γενικού Επιτελείου Εθνικής Άμυνας (Γ.Ε.Ε.Ο.Α.), σύμφωνα με το οποίο το Γ.Ε.Ε.Θ.Α. από πλευράς αρμοδιοτήτων του, όπως αυτές απορρέουν από το άρθρο 17 του Ν. 2971/01, δεν έχει αντίρρηση για την συνέχιση της διαδικασίας καθορισμού των ορίων του Αιγιαλού.

14. Την από 2-4-2013 έκθεση της επιτροπής καθορισμού των ορίων αιγιαλού, παραλίας, στην περιοχή «Άγιος Ιωάννης», (Λευκώνης) νήσου Νάξου και το από 31-12-2012 τοπογραφικό, υψομετρικό και κτηματολογικό διάγραμμα, εξαρτημένο από το κρατικό δίκτυο (ΕΓΣΑ 87), κλίμακας 1:500, το οποίο συντάχθηκε από τον Αγρονόμο Τοπογράφο Μηχανικό Ιωάννη Μπουγιούκα, σε μία πινακίδα, ελέγχθηκε για την ακρίβεια της αποτύπωσης στις 2-4-2013 από τον Θεόδωρο Κιουπίδη, Τεχνολόγο Τοπογράφο Μηχανικό της Κτηματικής Υπηρεσίας Ν. Κυκλάδων και θεωρήθηκε την ίδια ημερομηνία από την Μαρία Γούναρη Αναπληρώτρια Προϊσταμένη της Κτηματικής Υπηρεσίας Ν. Κυκλάδων.

15. Το με αριθ. πρωτ. 3939/12.12.2013 έγγραφο της Κτηματικής Υπηρεσίας Ν. Κυκλάδων, αποφασίζουμε:

Επικυρώνουμε την από 2-4-2013 έκθεση της επιτροπής καθορισμού των ορίων αιγιαλού, παραλίας, στη θέση «Άγιος Ιωάννης», (Λευκώνης) νήσου Νάξου, καθώς επίσης και το 31-12-2012 τοπογραφικό, υψομετρικό και κτηματολογικό διάγραμμα, εξαρτημένο από το κρατικό δίκτυο (ΕΓΣΑ 87), κλίμακας 1:500, το οποίο συντάχθηκε από τον Αγρονόμο Τοπογράφο Μηχανικό Ιωάννη Μπουγιούκα, σε μία πινακίδα, ελέγχθηκε για την ακρίβεια της αποτύπωσης στις 2-4-2013 από τον Θεόδωρο Κιουπίδη, Τεχνολόγο Τοπογράφο Μηχανικό της Κτηματικής Υπηρεσίας Ν. Κυκλάδων και θεωρήθηκε την ίδια ημερομηνία από την Μαρία Γούναρη, Αναπληρώτρια Προϊσταμένη της Κτηματικής Υπηρεσίας Ν. Κυκλάδων.

1. Καθορίζουμε επί του ανωτέρω τοπογραφικού διαγράμματος:

α) Τη γραμμή του αιγιαλού με κόκκινη συνεχή πολυγωνική γραμμή και στοιχεία 1, 2, 3, ...21, 22, 23.

β) Τη γραμμή της παραλίας με κίτρινη συνεχή πολυγωνική γραμμή και στοιχεία Α1, Α2, Α3, ...Α17, Α18, Α19.

2. Η ζώνη της παραλίας έχει πλάτος δέκα (10) μέτρα γιατί διαφορετικά δεν εξυπηρετούνται οι σκοποί του άρθρου 1 παρ. 2 του Ν. 2971/2001.

Δεν εξαιρούνται οι κατασκευές που βρίσκονται στη ζώνη παραλίας.

3. Αποφαινόμαστε ότι δεν υφίσταται παλαιός αιγιαλός.

Η παρούσα απόφαση με την έκθεση της επιτροπής και το τοπογραφικό διάγραμμα να δημοσιευθούν στην Εφημερίδα της Κυβερνήσεως.

Πειραιάς, 18 Δεκεμβρίου 2013

Με εντολή Γενικής Γραμματέως
Αποκεντρωμένης Διοίκησης
Η Γενική Διευθύντρια
ΒΑΣΙΛΙΚΗ ΜΠΑΛΑΣΚΑ

ΕΚΘΕΣΗ ΕΠΙΤΡΟΠΗΣ
ΚΑΘΟΡΙΣΜΟΥ ΤΩΝ ΟΡΙΩΝ ΤΟΥ ΑΙΓΙΑΛΟΥ
(Άρθρο 3 Ν. 2971/19-12-2001)

Για τον καθορισμό των ορίων της παραλίας στη θέση «Άγιος Ιωάννης», νήσου Νάξου.

Στη Νάξο, σήμερα 2-4-2013, οι υπογεγραμμένοι:

1. ΜΑΡΙΑ ΓΟΥΝΑΡΗ, Αναπληρώτρια προϊσταμένη της Κτηματικής Υπηρεσίας Νομού Κυκλάδων, ως πρόεδρος,

2. ΘΕΟΔΩΡΟΣ ΚΙΟΥΠΙΔΗΣ, Τεχνολόγος Τοπογράφος Μηχανικός ως μέλος,

3. ΑΛΕΞΙΟΣ ΑΠΟΣΤΟΛΟΠΟΥΛΟΣ, Λιμενάρχης Νάξου, ως μέλος,

4. ΑΝΤΩΝΗΣ ΠΑΥΛΟΠΟΥΛΟΣ, αρχιτέκτων μηχανικός του Γραφείου Δόμησης Νάξου, ως μέλος.

Γραμματέας της επιτροπής είναι η Ψιλλοπούλου Αγγελική, υπάλληλος της Κτηματικής Υπηρεσίας Ν. Κυκλάδων,

Το μέλος της Επιτροπής:

5. Ο Διευθυντής Περιβάλλοντος και Χωρικού Σχεδιασμού της Γενικής Γραμματείας Αποκεντρωμένης Διοίκησης Αιγαίου αν και προσκλήθηκε με την με αριθ. οικ.720/27-3-2012 πρόσκληση της προέδρου, δεν παρευρέθηκε, αποτελούντες την επιτροπή καθορισμού των ορίων του αιγιαλού δυνάμει του άρθρου 3 του Ν. 2971/19-12-2001, σε συνδυασμό με την με αριθ. 9768/28-9-2011 απόφαση του Γενικού Γραμματέα Αποκεντρωμένη Διοίκησης Αιγαίου, μεταβήκαμε επί τόπου στην προαναφερθείσα περιοχή και

Λαβόντες υπ' όψη

1. Την από 7-1-2013 αίτηση του Φλώρου Μπουγιούκα για τον καθορισμό των ορίων του αιγιαλού στην εν λόγω θέση.

2. Το τοπογραφικό, υψομετρικό και κτηματολογικό διάγραμμα, εξαρτημένο από το κρατικό δίκτυο (ΕΓΣΑ 87), το οποίο συντάχθηκε στις 31-12-2012 από τον Ιωάννη Μπουγιούκα, Αγρονόμο τοπογράφο μηχανικό σε μία πινακίδα σε κλίμακα 1:500, ελέγχθηκε επιτόπου για την ακρίβεια της αποτύπωσης στις 2-4-2013 από τον Θεόδωρο Κιουπίδη, Τεχνολόγο Τοπογράφο Μηχ/κό της Κτηματικής Υπηρεσίας Ν. Κυκλάδων και θεωρήθηκε την ίδια ημερομηνία από την Μαρία Γούναρη, αναπληρώτρια προϊσταμένη της Κτηματικής Υπηρεσίας Ν. Κυκλάδων.

3. Τις διατάξεις του Ν. 2971/2001 «Αιγιαλός, παραλία και άλλες διατάξεις» όπως αυτός ισχύει, και τον Ν. 1337/83 καθώς και την προς αυτόν σχετική Δικαστηριακή και Διοικητική Νομολογία.

4. Το ΦΕΚ 863/Δ/4-10-2002 με το οποίο καθορίστηκαν τα όρια του αιγιαλού στην εν λόγω περιοχή.

5. Την από την επιτόπια μετάβαση σχηματισθείσα αντίληψη περί του πλάτους της βρεχόμενης ζώνης της ξηράς καθώς και τα στοιχεία που προβλέπονται από το άρθρο 9 του Ν. 2971/2001 και ειδικότερα:

α. Τη γεωμορφολογία του εδάφους για την οποία αναλυτικά αναφέρεται ότι:

1. Πρόκειται για κολπίσκο βάθους 150μ με ανώμαλα πρανή μικτής μορφολογίας (βραχώδη και γεώδη πρανή) με μέσο ύψος φρυδιού τα 5μ. Στο μυχό του κόλπου σχηματίζεται αμμώδης ακτή μήκους 50μ και βάθους περίπου 20μ. ως απόληξη ρεματιάς. Στα νότια σχηματίζεται βραχώδες ακρωτήρι ηπίων, ομαλών κλίσεων (σχεδόν επίπεδο) με νερόλακους θαλασσίου νερού.

2. Της ακτής συνέχονται βραχώδεις εκτάσεις ομαλών κλίσεων με έντονη φυσική βλάστηση από πόες, θάμνους, φίδες, σχίνα, πουρνάρια και αρκετές αποικίες δένδρων όπως πικροδάφνες στο αμμώδες κομμάτι. Της αμμουδιάς συνέχεται ρεματιά. Η περιοχή είναι εκτός σχεδίου και αδόμητη.

3. Η ακτή προσβάλλεται από ανέμους ανατολικών διευθύνσεων. Το ανάπτυγμα πελάγους είναι μεγάλο και ανεμπόδιστο προς αυτές τις κατευθύνσεις και η επίδραση του κυματισμού επί της ακτής είναι έντονη.

4. Ο πυθμένας είναι μικτής μορφής αμμώδης και εν μέρει βραχώδης.

5. Δεν υπάρχουν γνωστά και καταγεγραμμένα δημόσια ακίνητα.

6. Δεν υφίσταται Κτηματολόγιο.

β. Εντός αιγιαλού δεν υπάρχουν κατασκευές.

γ. Εντός ζώνης παραλίας υπάρχει το ομώνυμο εξωκλήσι, αποφασίζουμε:


1. Καθορίζουμε επί του ανωτέρω τοπογραφικού διαγράμματος,


Α. Τη γραμμή του αιγιαλού με κόκκινη συνεχή πολυγωνική γραμμή και στοιχεία 1, 2, 3, ...21, 22, 23.

Β. Τη γραμμή της παραλίας με κίτρινη συνεχή πολυγωνική γραμμή και στοιχεία Α1, Α2, Α3, ...Α17, Α18, Α19.

2. Η ζώνη παραλίας έχει πλάτος 10 μ. διότι διαφορετικά δεν εξυπηρετούνται οι σκοποί του άρθρου 1 παρ. 2 του Ν. 2971/2001 και δεν εξαιρούνται οι κατασκευές που βρίσκονται εντός αυτής.

Η Επιτροπή
Η Πρόεδρος
ΜΑΡΙΑ ΓΟΥΝΑΡΗ
Τα Μέλη
ΘΕΟΔΩΡΟΣ ΚΙΟΥΠΙΔΗΣ
ΑΛΕΞΙΟΣ ΑΠΟΣΤΟΛΟΠΟΥΛΟΣ
ΑΝΤΩΝΙΟΣ ΠΑΥΛΟΠΟΥΛΟΣ

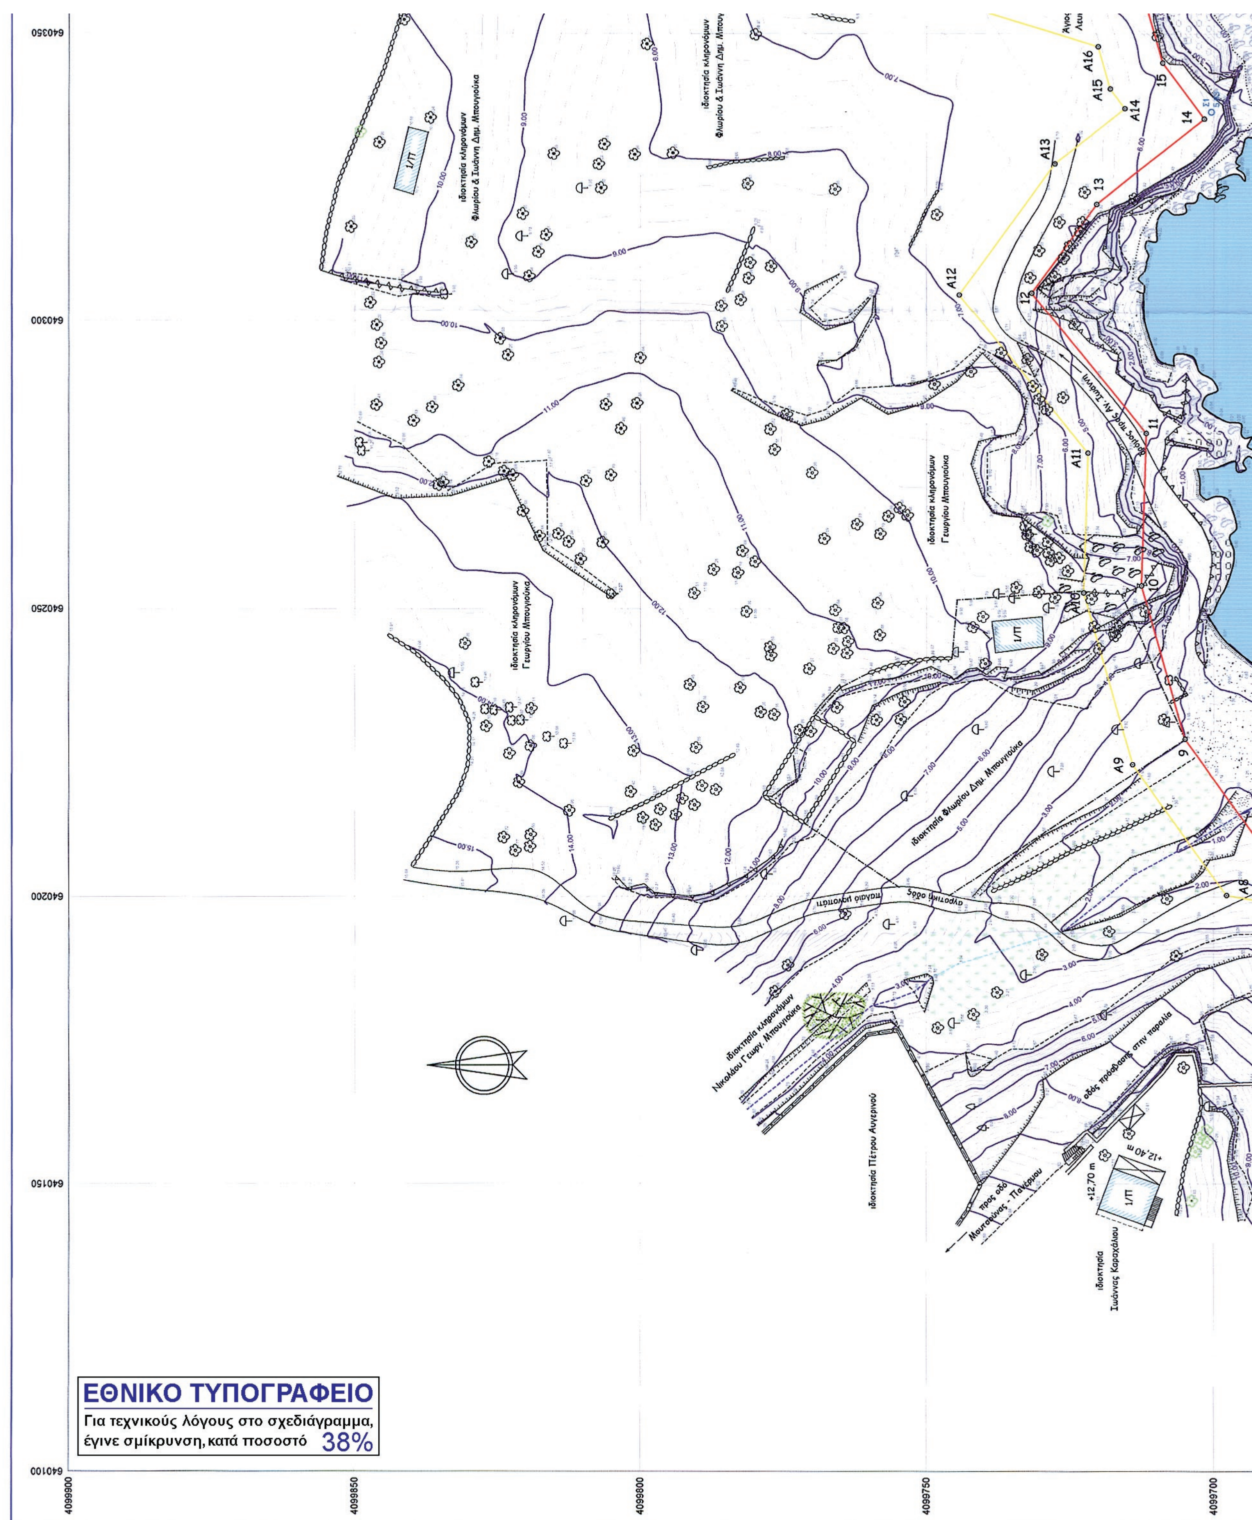
ΕΘΝΙΚΟ ΤΥΠΟΓΡΑΦΕΙΟ
Για τεχνικούς λόγους στο σχεδιάγραμμα, έγινε σμίκρυνση, κατά ποσοστό 38%

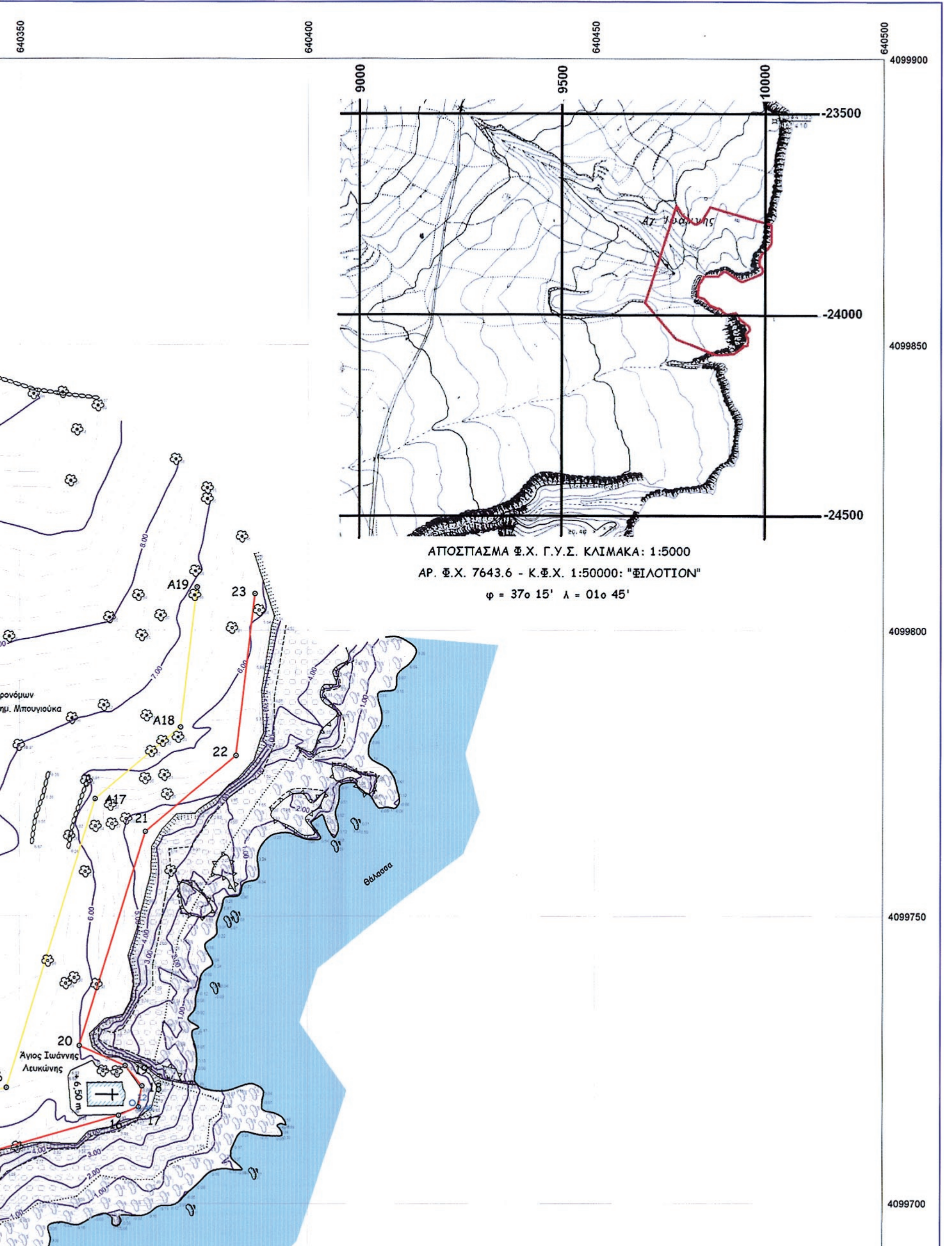

Συντεταγμένες κορυφών οριογραμμής αιγιαλού

Σημείο	X (m)	Y (m)	Σημείο	X (m)	Y (m)	Σημείο	X (m)	Y (m)
1	640309.858	4099525.791	2	640316.708	4099540.915	3	640311.846	4099589.422
4	640280.916	4099607.540	5	640249.521	4099626.936	6	640209.759	4099643.455
7	640203.998	4099657.886	8	640209.456	4099692.053	9	640227.330	4099704.959
10	640254.058	4099712.600	11	640280.521	4099711.770	12	640304.964	4099731.694
13	640320.389	4099720.388	14	640335.253	4099701.683	15	640344.971	4099708.933
16	640367.333	4099715.330	17	640370.776	4099716.811	18	640371.382	4099720.444
19	640368.474	4099723.989	20	640360.482	4099727.446	21	640371.907	4099764.765
22	640387.475	4099778.046	23	640390.751	4099806.400			

Συντεταγμένες κορυφών οριογραμμής παραλίας


Σημείο	X (m)	Y (m)	Σημείο	X (m)	Y (m)	Σημείο	X (m)	Y (m)
A1	640300.749	4099529.916	A2	640306.489	4099542.592	A3	640302.403	4099583.364
A4	640275.760	4099598.971	A5	640244.945	4099618.008	A6	640202.033	4099635.836
A7	640193.688	4099656.740	A8	640200.235	4099697.731	A9	640222.897	4099714.092
A10	640252.811	4099722.644	A11	640277.099	4099721.882	A12	640304.639	4099744.331
A13	640327.383	4099727.660	A14	640337.048	4099715.498	A15	640340.460	4099718.044
A16	640347.787	4099720.140	A17	640363.199	4099770.460	A18	640377.993	4099783.101
A19	640380.817	4099807.548						

Συντεταγμένες σημείων αναφοράς

Σημείο	X (m)	Y (m)	Σημείο	X (m)	Y (m)	Σημείο	X (m)	Y (m)
Σ1	640336.482	4099700.452	Σ2	640369.750	4099717.481	Σ3	640251.882	4099624.267

ΥΠΟΜΝΗΜΑ

- Ελιά
  Αγριλιά
- Βράχος
  Βραχώδες έδαφος
- Στύλος ΔΕΗ
- Αμμοχαλικώδες έδαφος
- Φίδα
  είδος αγριοκυπάρισσου
- Σχίνο
- Πικροδάφνη
- Αλμυρίκι
- Κωνοφόρο
- Δένδρο
  Βελανιδιά
- Πηγάδι
- Φρύδι πρανούς
- Φρύδι πρανούς
  αποσαθρωμένου διαβρωμένου εδάφους
- Φρύδι βραχώδους πρανούς
- Πόδι πρανούς
- Περίγραμμα δένδρου
- Ακτή παραλίας
- Ροή ρέματος
- Ξερολιθιά
- Ξερολιθιά γκρεμισμένη
- Όριο βράχων ακτής
- Μανδρότοιχος με συρματόπλεγμα
- Όριο γεωτεμαχίου
- Συρματόπλεγμα
- Πιθανή γραμμή ροής υδάτων ρέματος
- Όριο βραχώδους περιοχής
- Οριογραμμή αιγιαλού
- Οριογραμμή παραλίας
- Πυκνή βλάστηση με πικροδάφνες
- Κτίσμα
- Αμμοχαλικώδης παραλία - ακτή
- Τοποθετημένοι ογκόλιθοι με μη φυσικό τρόπο
- Φυσικοί ογκόλιθοι λόγω αποσάθρωσης και διάβρωσης του εδάφους
- Πυκνή βλάστηση με φίδες (αγριοκυπάρισσα) και (ή) σχίνα

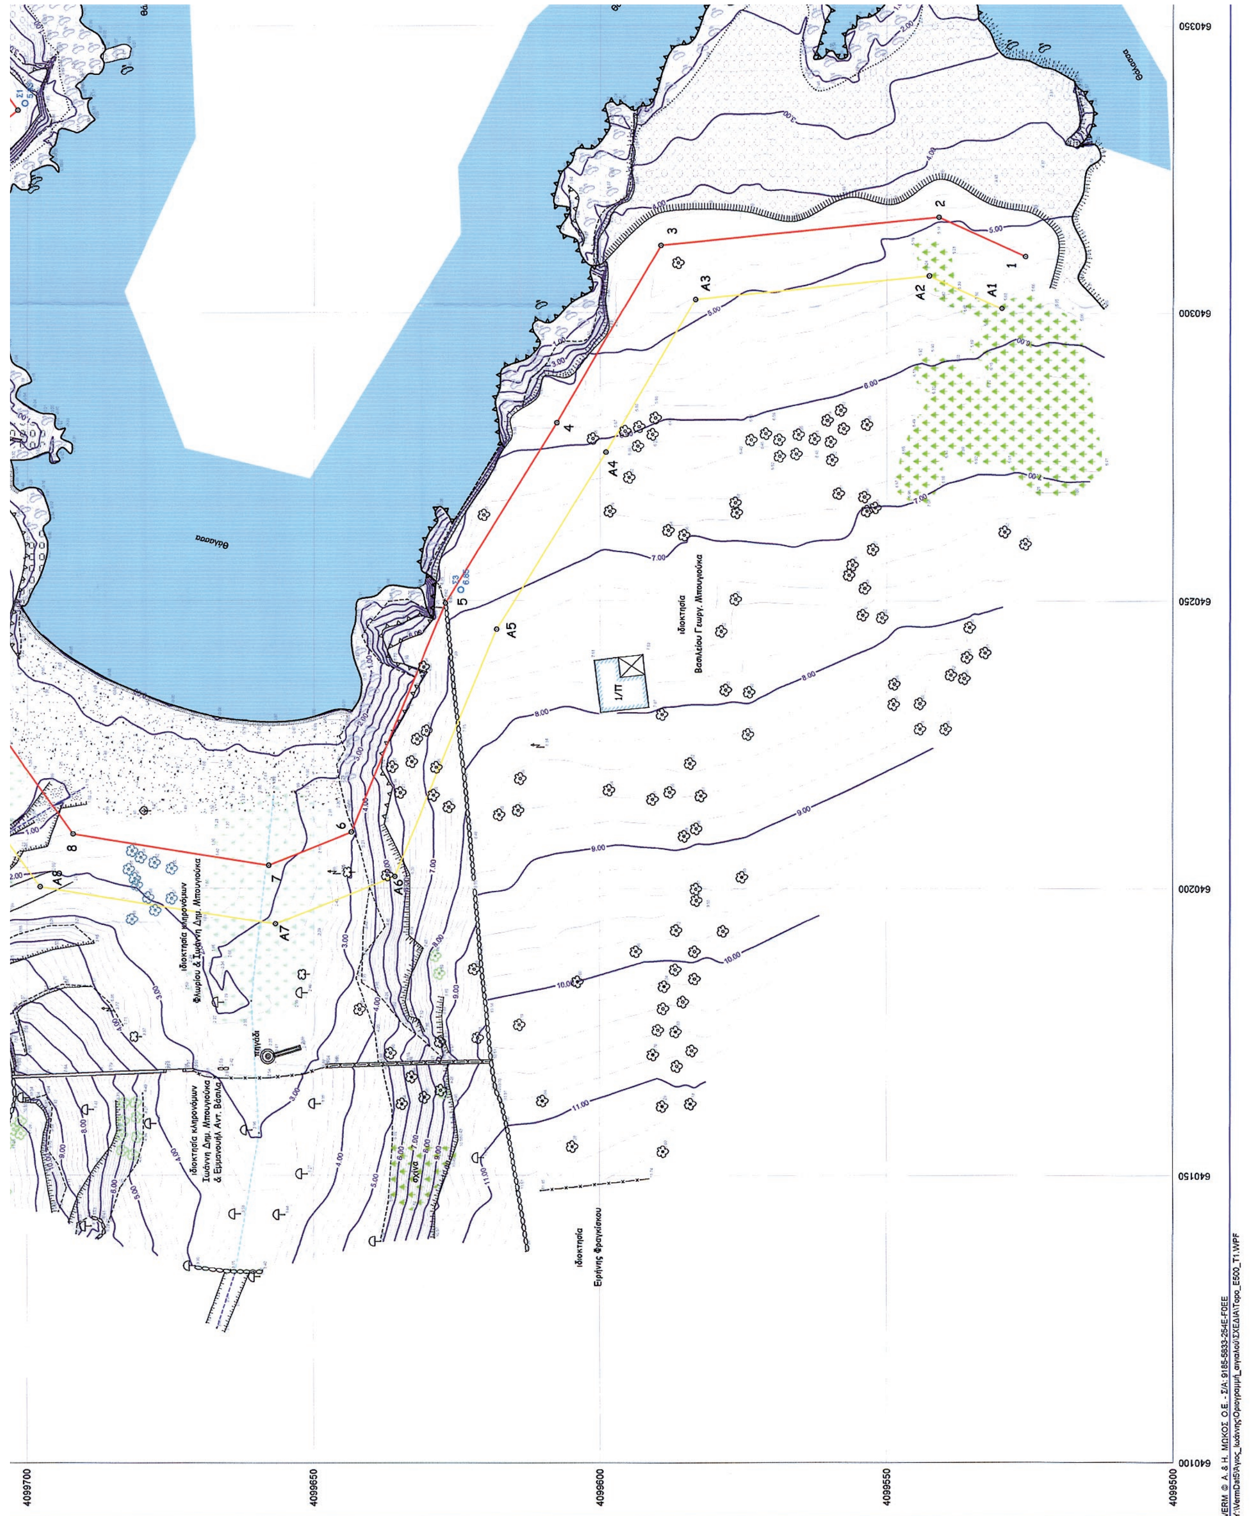

4099700
4099650
4099600
4099550
4099500
640100
640150
640200
640250
640300
640350
1
2
3
4
5
6
7
8
A1
A2
A3
A4
A5
A6
A7
A8
θάλασσα



ΥΠΟΥΡΓΕΙΟ ΟΙΚΟΝΟΜΙΚΩΝ
ΚΤΗΜΑΤΙΚΗ ΥΠΗΡΕΣΙΑ ΚΥΚΛΑΔΩΝ

ΤΟΠΟΓΡΑΦΙΚΟ ΔΙΑΓΡΑΜΜΑ
ΚΑΘΟΡΙΣΜΟΥ ΟΡΙΟΓΡΑΜΜΩΝ ΑΙΓΙΑΛΟΥ ΚΑΙ ΠΑΡΑΛΙΑΣ

ΠΕΡΙΟΧΗ: ΑΓΙΟΣ ΙΩΑΝΝΗΣ ΛΕΥΚΩΝΗΣ
ΔΗΜΟΣ: ΝΑΞΟΥ & ΜΙΚΡΩΝ ΚΥΚΛΑΔΩΝ
ΝΟΜΟΣ: ΚΥΚΛΑΔΩΝ
ΕΝΔΙΑΦΕΡΟΜΕΝΟΣ: ΜΠΟΥΓΙΟΥΚΑΣ ΦΛΩΡΟΣ

ΕΛΕΓΘΗΚΕ ΕΠΙ ΤΟΠΟΥ ΓΙΑ ΤΗΝ ΑΚΡΙΒΕΙΑ ΤΗΣ ΑΠΟΤΥΠΩΣΗΣ ΝΑΞΟΣ 02-04-2013	ΘΕΩΡΗΘΗΚΕ ΝΑΞΟΣ 02-04-2013
ΚΙΟΥΠΙΔΗΣ ΘΕΟΔΩΡΟΣ - ΤΟΠΟΓΡΑΦΟΣ ΜΗΧΑΝΙΚΟΣ ΚΤΗΜΑΤΙΚΗΣ ΥΠΗΡΕΣΙΑΣ ΚΥΚΛΑΔΩΝ	ΓΟΥΝΑΡΗ ΜΑΡΙΑ - ΑΝΑΠΛΗΡΩΤΡΙΑ ΠΡΟΪΣΤΑΜΕΝΗ ΚΤΗΜΑΤΙΚΗΣ ΥΠΗΡΕΣΙΑΣ ΚΥΚΛΑΔΩΝ
ΥΠΟΜΝΗΜΑ ΕΠΙΤΡΟΠΗΣ ΟΡΙΩΝ ΑΙΓΙΑΛΟΥ ΚΑΙ ΠΑΡΑΛΙΑΣ Κόκκινη γραμμή - οριογραμμή Αιγιαλού Κίτρινη γραμμή - οριογραμμή Παραλίας	ΤΡΙΓΩΝΟΜΕΤΡΙΚΗ ΕΞΑΡΤΗΣΗ ΚΡΑΤΙΚΟ ΔΙΚΤΥΟ ΑΝΑΦΟΡΑΣ (ΕΓΣΑ '87) ΥΨΟΜΕΤΡΙΚΗ ΑΦΕΤΗΡΙΑ ΤΡΙΓΩΝΟΜΕΤΡΙΚΟ ΔΙΚΤΥΟ Γ.Υ.Σ. (ΕΓΣΑ '87) ΜΕΘΟΔΟΣ ΑΠΟΤΥΠΩΣΗΣ ΤΑΧΥΜΕΤΡΙΚΗ ΑΠΟΤΥΠΩΣΗ & RTK
1.Το παρόν τοπογραφικό διάγραμμα συνοδεύει την απο 02-04-2013 Έκθεση της Επιτροπής καθορισμού ορίων Αιγιαλού και Παραλίας (άρθρο 3 του Ν. 2971/2001). 2. Οι κορυφογραμμές εξασφαλίζονται όπως σημειώνεται στο διάγραμμα απο συντ/νες του Κρατικού Δικτύου ΕΓΣΑ '87. 3. Καθορίζεται Ζώνη Παραλίας πλάτους 10 μέτρων.	Προβολικό σύστημα ΕΓΣΑ '87 — Αριθμός Σχεδίου T_1
Η ΕΠΙΤΡΟΠΗ Η ΠΡΟΕΔΡΟΣ: ΑΝΑΠΛΗΡΩΤΡΙΑ ΠΡΟΪΣΤΑΜΕΝΗ ΤΗΣ ΚΤΗΜΑΤΙΚΗΣ ΥΠΗΡΕΣΙΑΣ ΚΥΚΛΑΔΩΝ ΓΟΥΝΑΡΗ ΜΑΡΙΑ ΤΑ ΜΕΛΗ: 1.ΚΙΟΥΠΙΔΗΣ ΘΕΟΔΩΡΟΣ ΤΟΠΟΓΡΑΦΟΣ ΜΗΧΑΝΙΚΟΣ ΚΤΗΜΑΤΙΚΗΣ ΥΠΗΡΕΣΙΑΣ ΚΥΚΛΑΔΩΝ 2.ΠΑΥΛΟΠΟΥΛΟΣ ΑΝΤΩΝΙΟΣ ΑΡΧΙΤΕΚΤΩΝ ΜΗΧΑΝΙΚΟΣ ΥΠΗΡΕΣΙΑΣ ΔΟΜΗΣΗΣ ΔΗΜΟΥ ΝΑΞΟΥ & ΜΙΚΡΩΝ ΚΥΚΛΑΔΩΝ 3.ΑΠΟΣΤΟΛΟΠΟΥΛΟΣ ΑΛΕΞΙΟΣ ΛΙΜΕΝΑΡΧΗΣ ΝΑΞΟΥ	Ισοδιάσταση 0.20 m — ΚΛΙΜΑΚΑ 1:500 Ο ΣΥΝΤΑΞΑΣ 31-12-2012 ΜΠΟΥΓΙΟΥΚΑΣ ΙΩΑΝΝΗΣ ΣΦΡΑΓΙΔΑ-ΥΠΟΓΡΑΦΗ ΙΩΑΝΝΗΣ Γ. ΜΠΟΥΓΙΟΥΚΑΣ ΔΙΠΛΩΜΑΤΟΥΧΟΣ ΑΓΡΟΝΟΜΟΣ ΤΟΠΟΓΡΑΦΟΣ ΜΗΧΑΝΙΚΟΣ Ε.Μ.Π. ΜΕΛΟΣ Τ.Ε.Ε. - Α.Μ.118393 ΧΩΡΑ ΝΑΞΟΥ, Τ.Κ. 84300 - ΤΗΛ:2285024886 ΑΦΜ:107263715 - ΔΟΥ:ΝΑΞΟΥ

